


ELEVACÃO 1

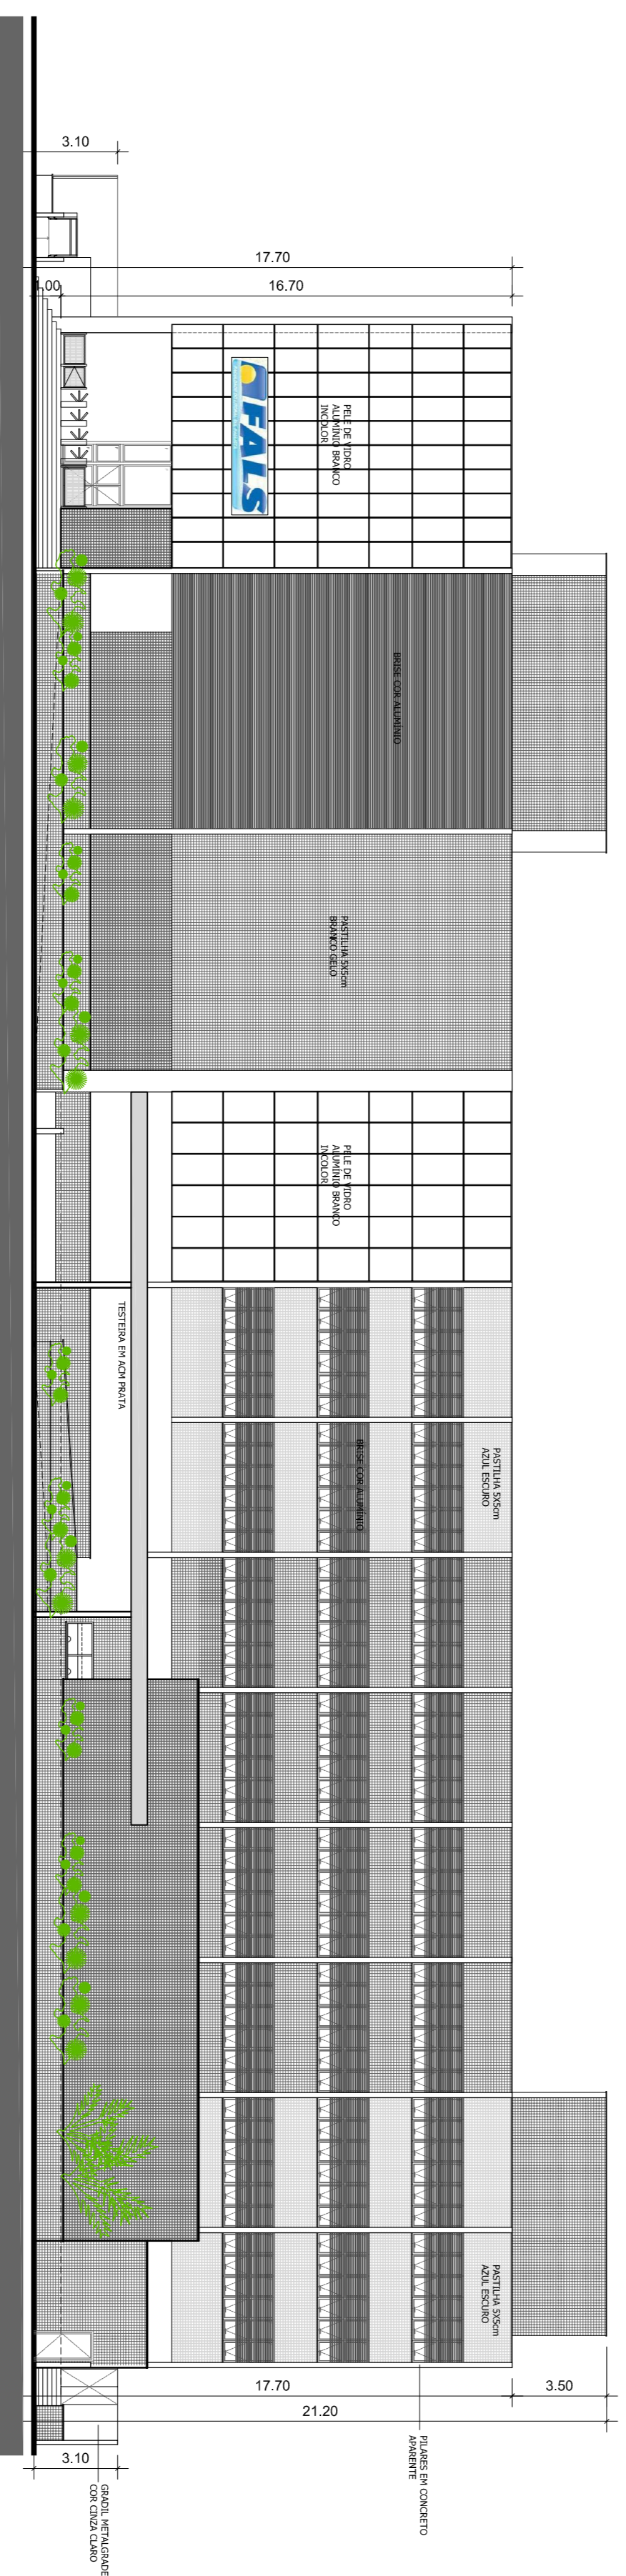

ELEVACÃO 2

PLANTAS

ELEVACÕES 1 E 2

FOLHA 7/8
ESCALA: INDICADA

TÍTULO: CONSTRUÇÃO DE EDIFÍCIO DE ENSINO UNIVERSITÁRIO

LOCAL: AVENIDA PRESIDENTE KENNEDY – LOTES 05, 06, 07, 08, 09, 10, 11, 12, 13, 14, 19, 20 – QUADRA 07 – VILA ANTÁRTICA I – PRAIA GRANDE


PROPRIETÁRIO: MASOTTI EMPREENDIMENTOS IMOBILIÁRIOS LTDA.

DECLARO QUE A APROVAÇÃO DESTA PROPOSTURA NÃO IMPLICA NO RECONHECIMENTO DA RESPONSABILIDADE DO DIRETOR DE PROJETOS DO TERRENO.

PROPRIETÁRIO: MASOTTI EMPREENDIMENTOS IMOBILIÁRIOS LTDA.

AUTOR DO PROJETO: JOÃO ALFREDO FACCHIO
REG. PROF. CREA 09602037366

DIREÇÃO TÉCNICA: ROBERTO MASOTTI
CREA 5061730425
INSCR. MUN. 0330422
PRAIA GRANDE – SP

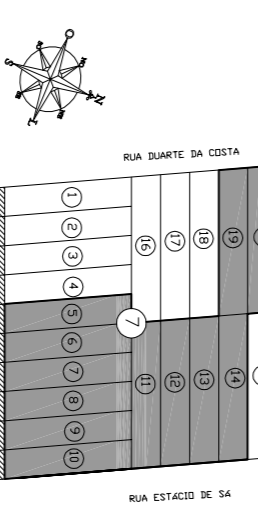

ÁREAS

VER FOLHA 01